



ПЛАН 1-го ПОВЕРХУ. В.2
М1:200

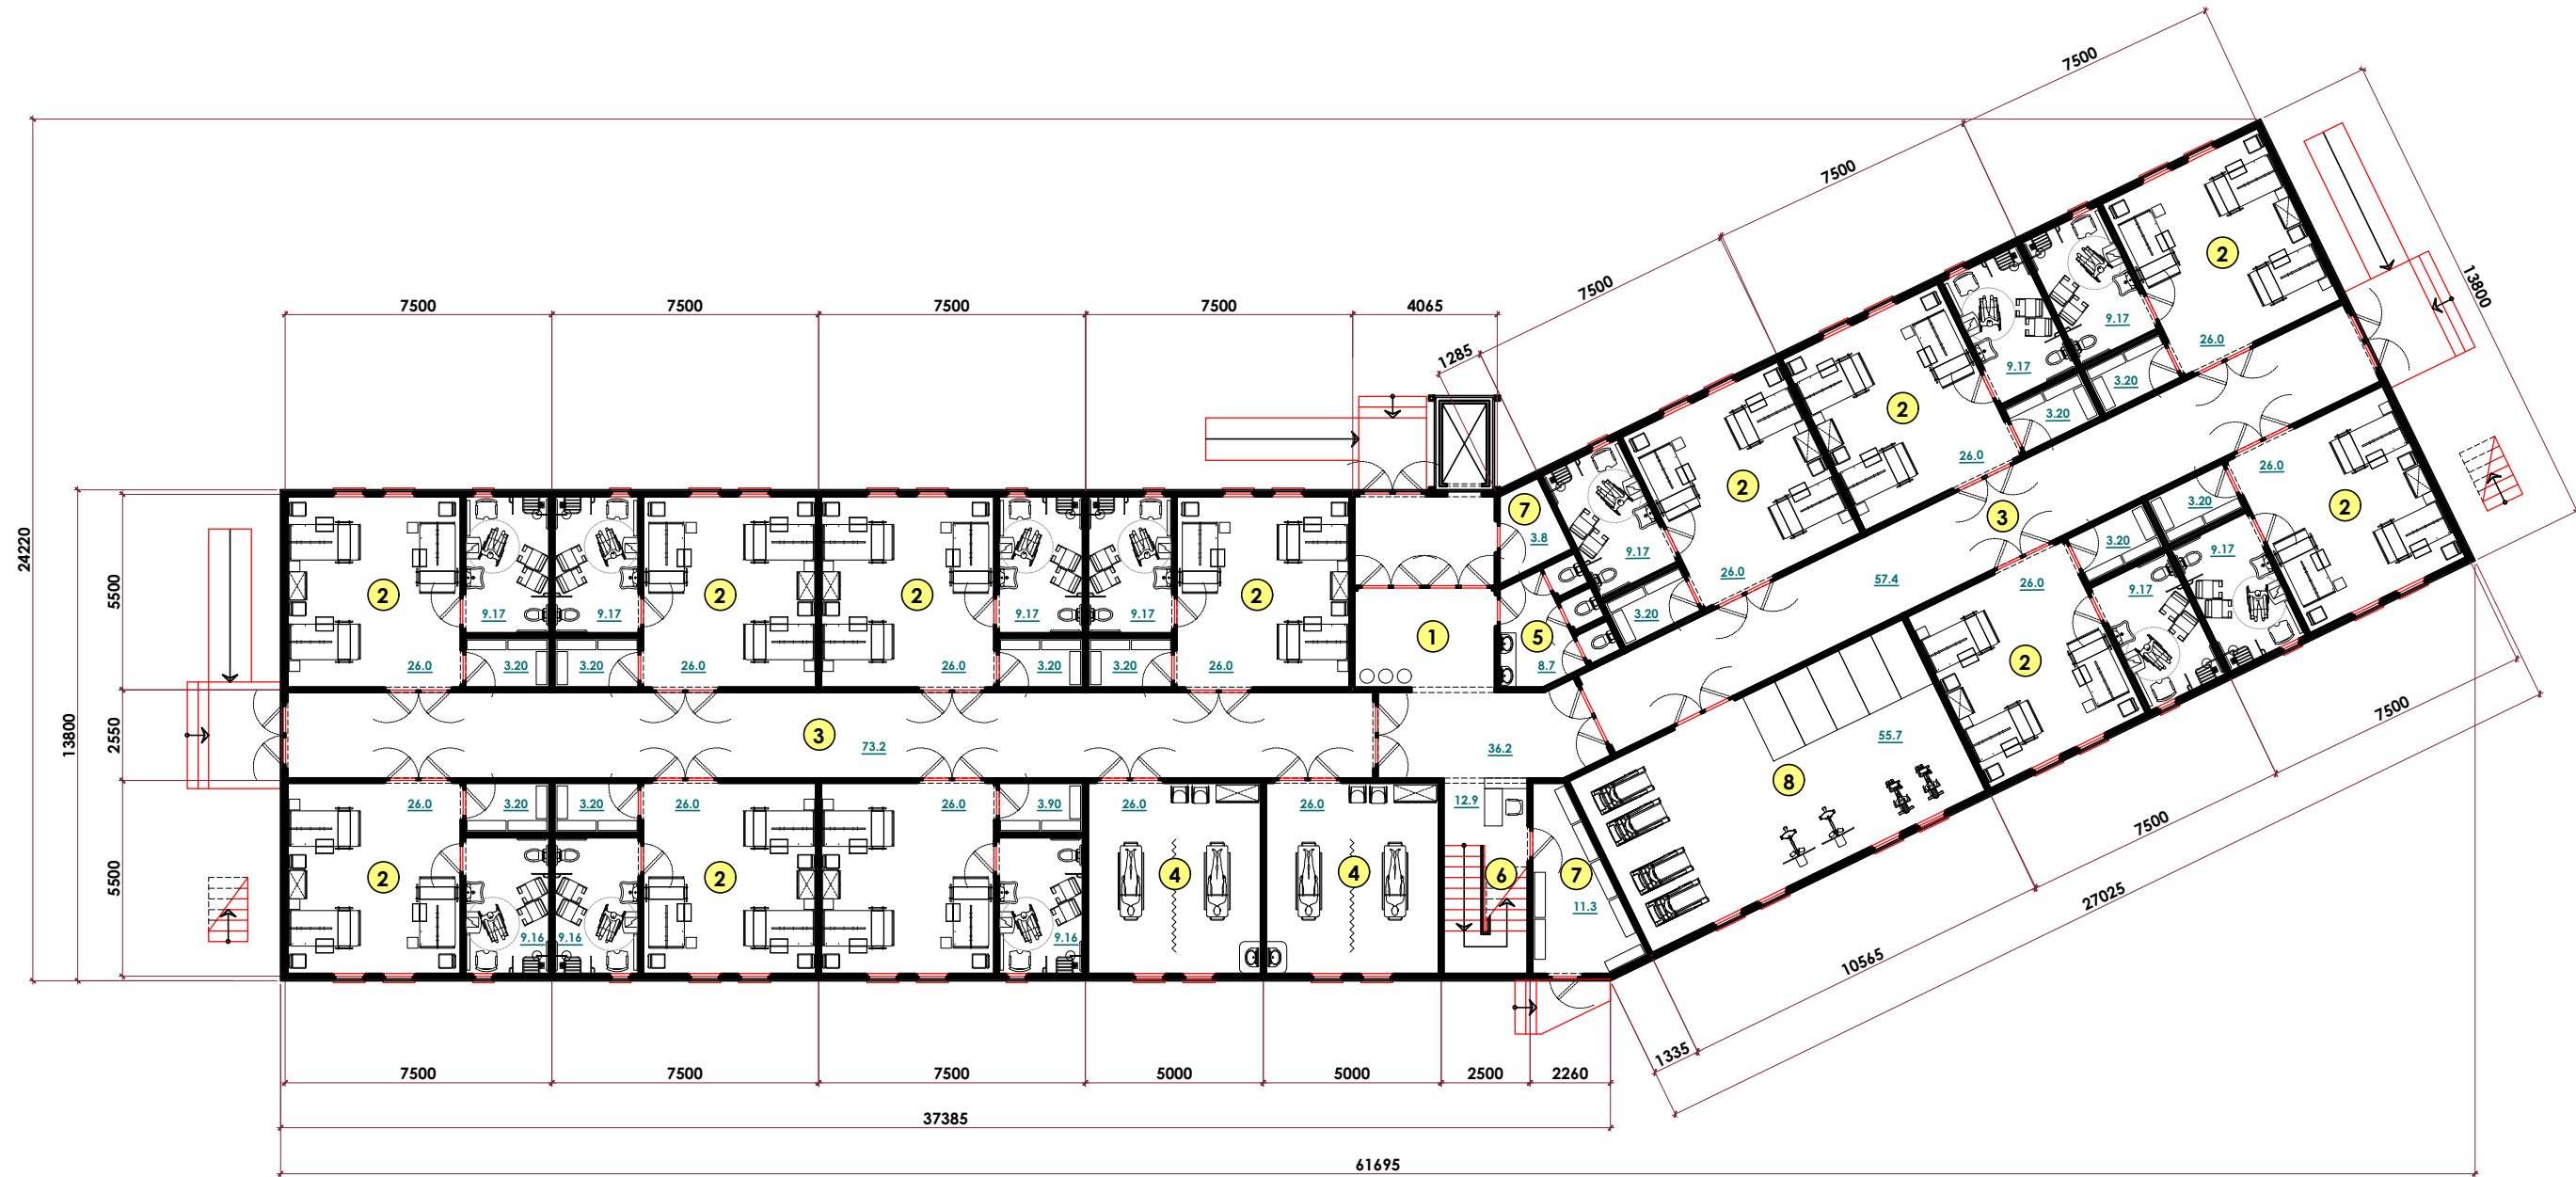

ЕКСПЛІКАЦІЯ ДО ПЛАНУ

- 1. Вестибюль с тепловым тамбуром
- 2. Палата з підсобним приміщенням та санвузлом
- 3. Коридор
- 4. Процедурна
- 5. Санвузли
- 6. Сходи
- 7. Підсобне приміщення
- 8. Зал для ЛФК

ПЛАН ТИПОВОГО ПОВЕРХУ. В.2
М1:200

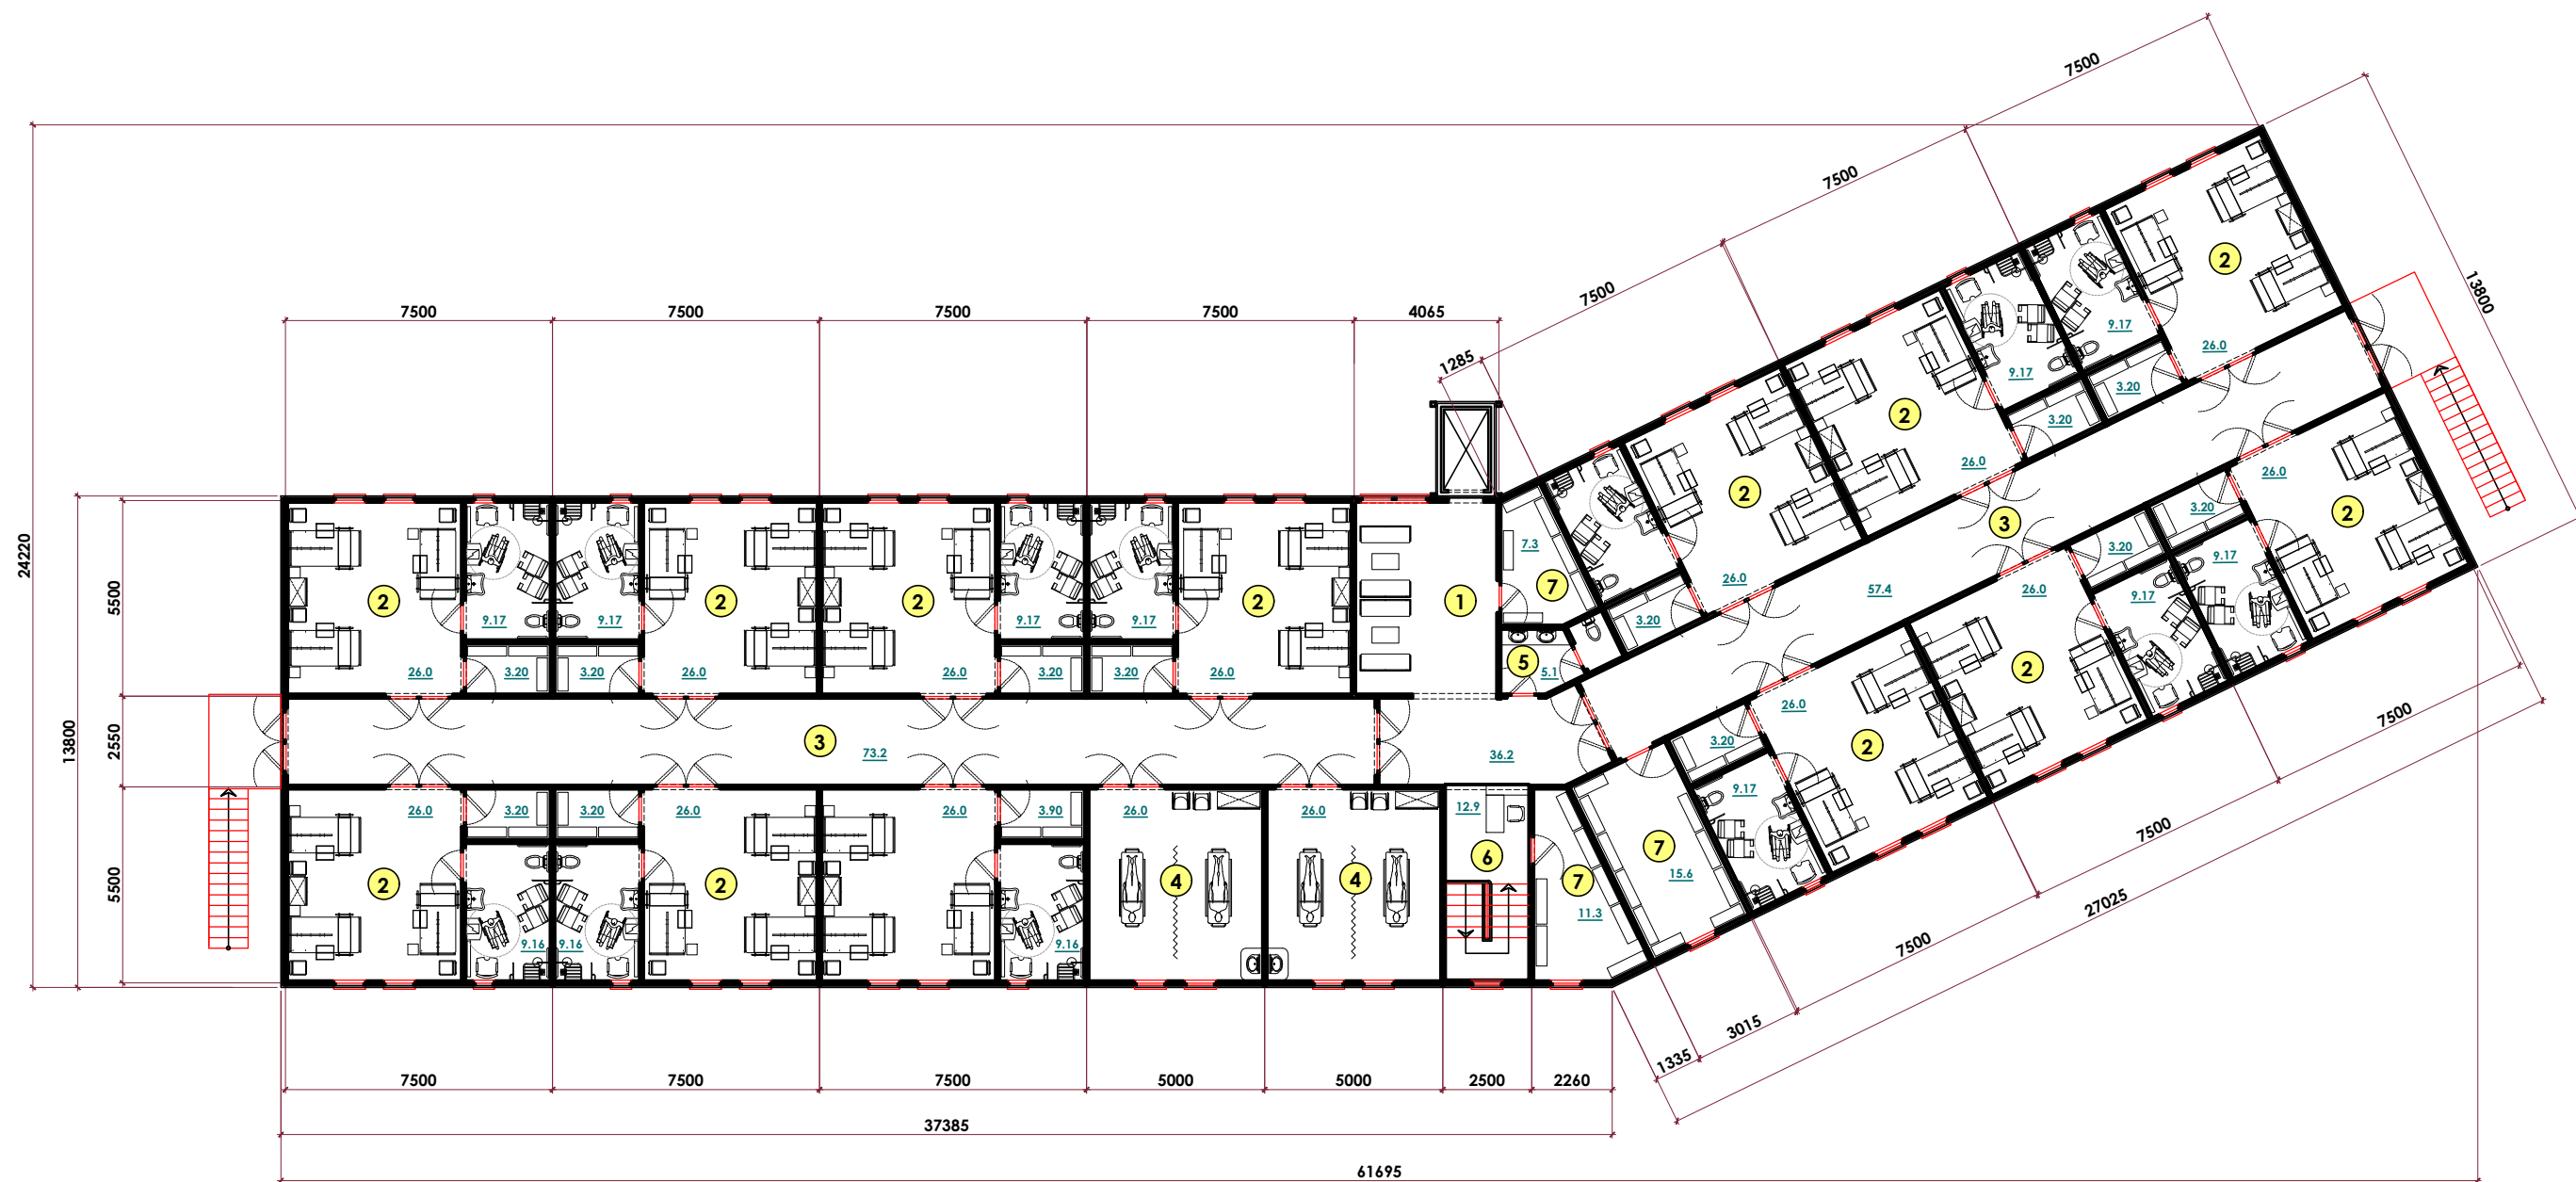

ЕКСПЛІКАЦІЯ до плану

1. Ліфтовий хол
2. Палата з підсобним приміщенням та санвузлом
3. Коридор
4. Процедурна
5. Санвузли
6. Сходи
7. Підсобне приміщення